




PLANIMETRIA - Scala 1:5000

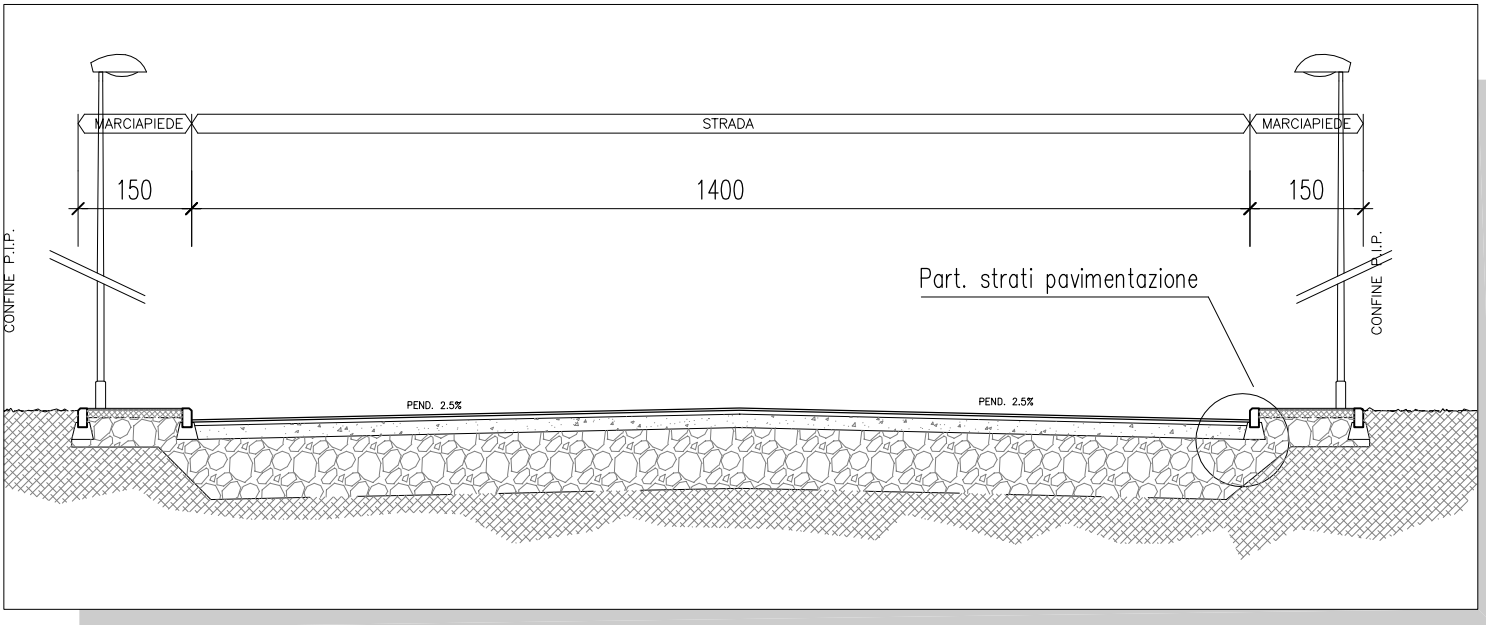


SEZIONE A-A Scala 1:100

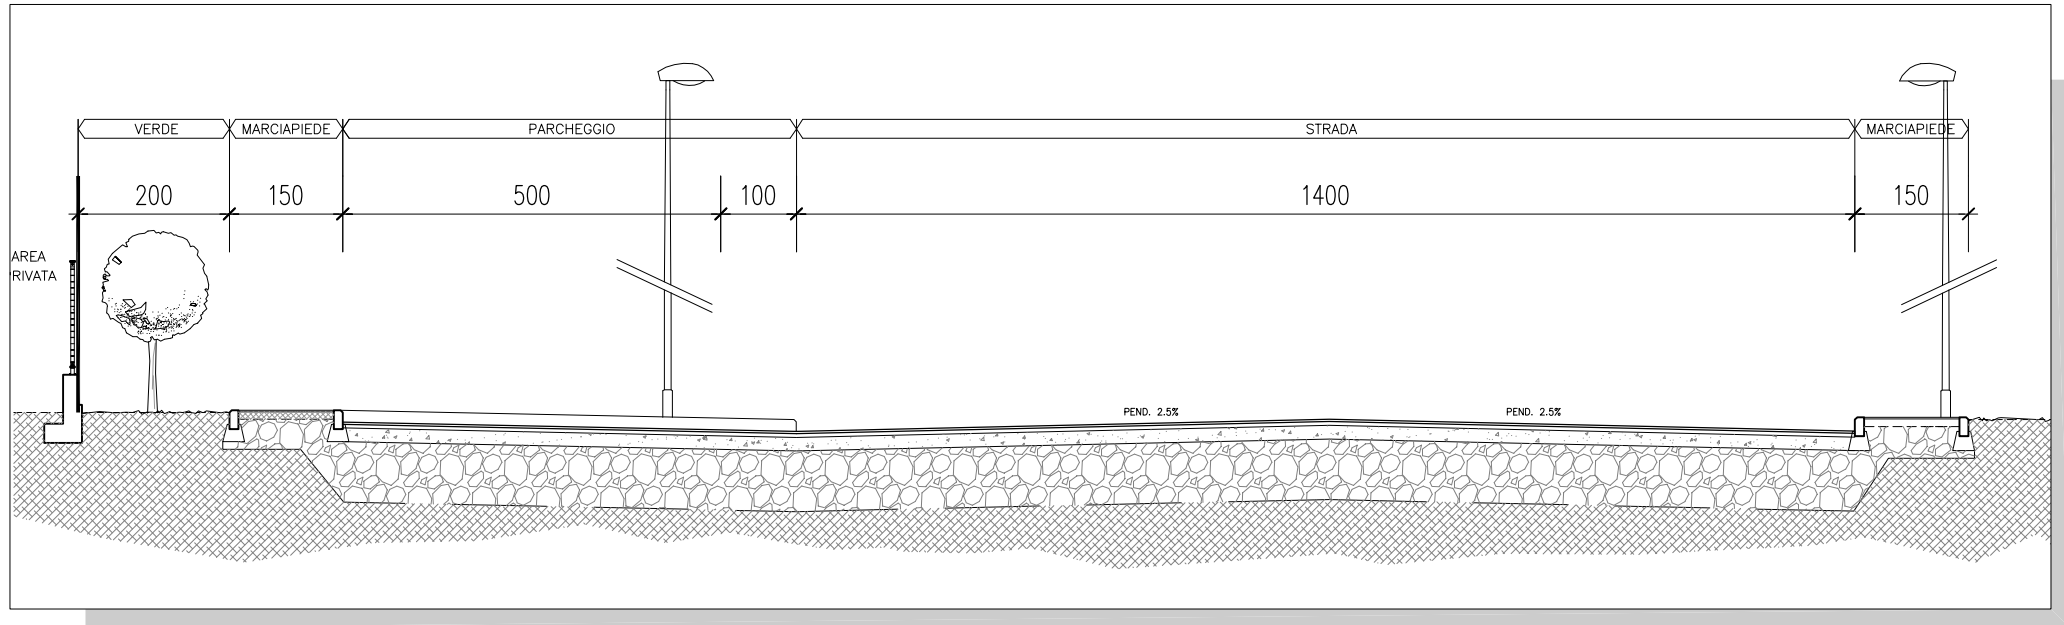


SEZIONE B-B Scala 1:100

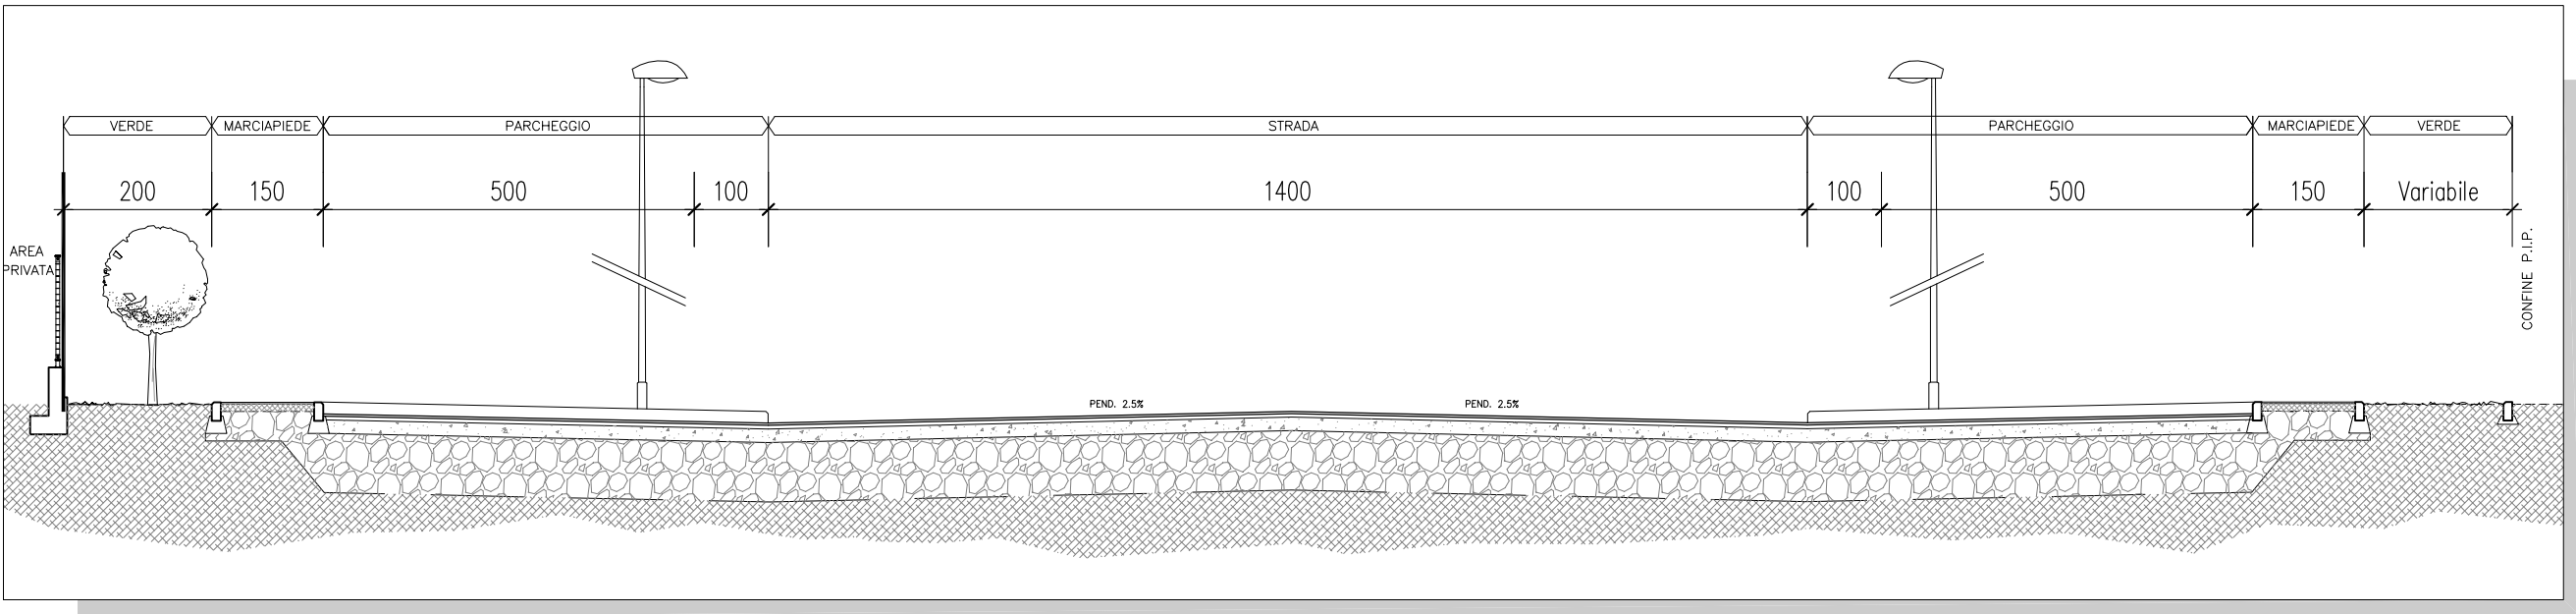


SEZIONE C-C Scala 1:100

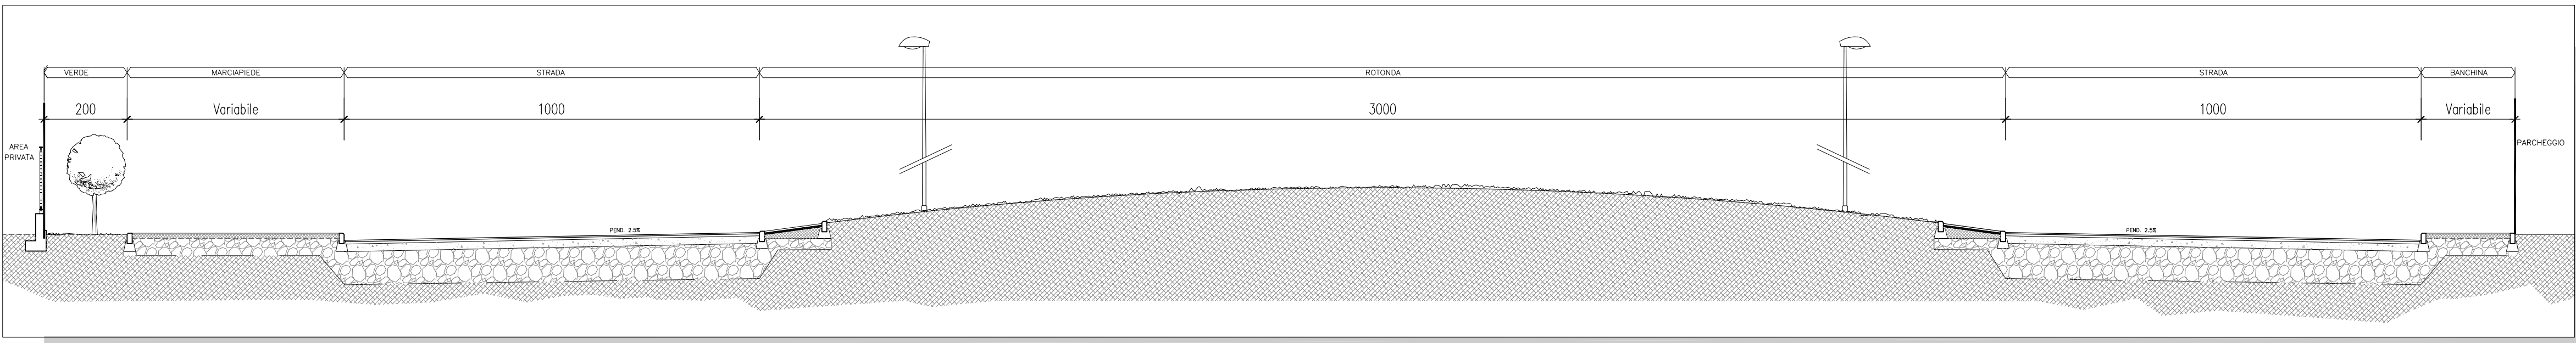


SEZIONE D-D Scala 1:100

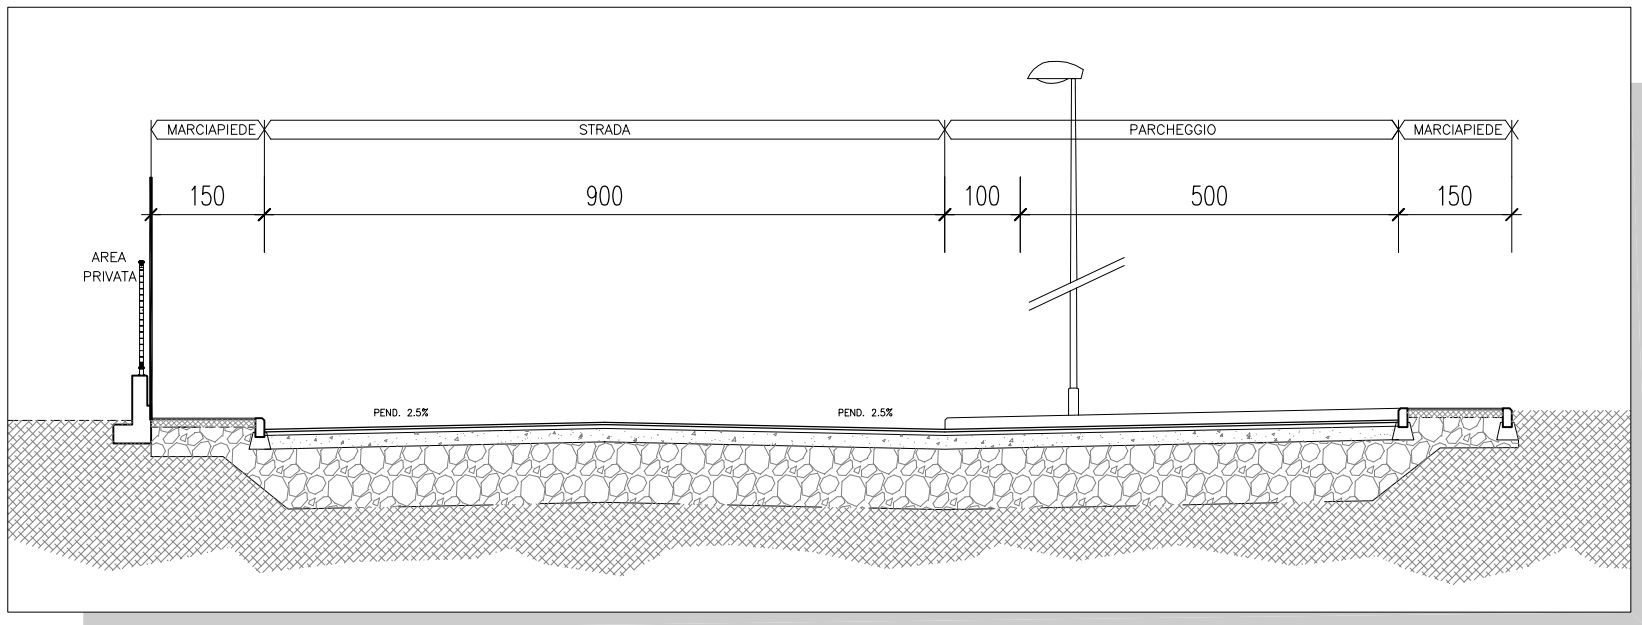


SEZIONE E-E Scala 1:100

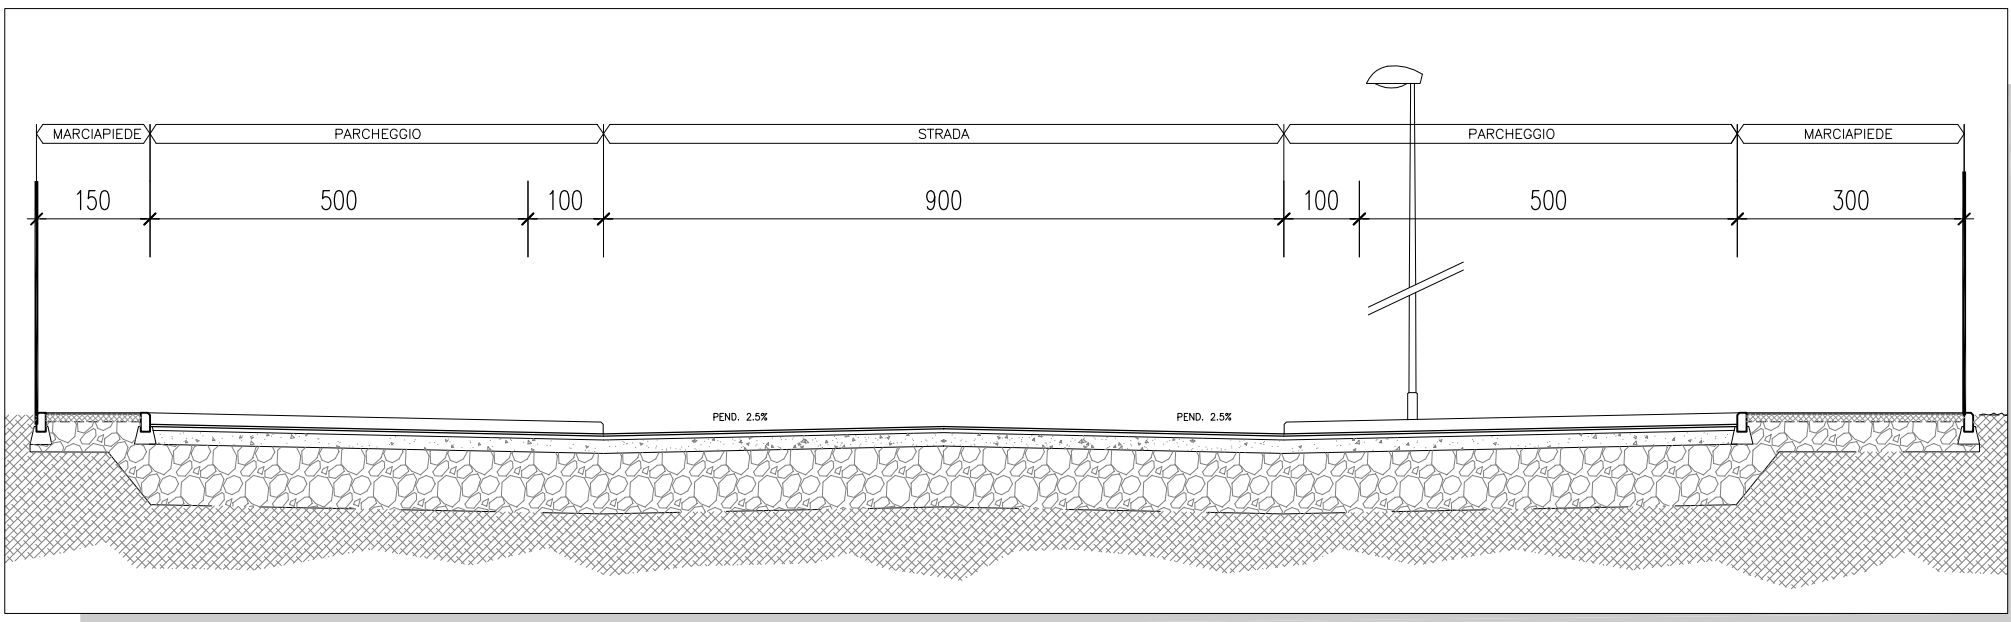


SEZIONE F-F Scala 1:100

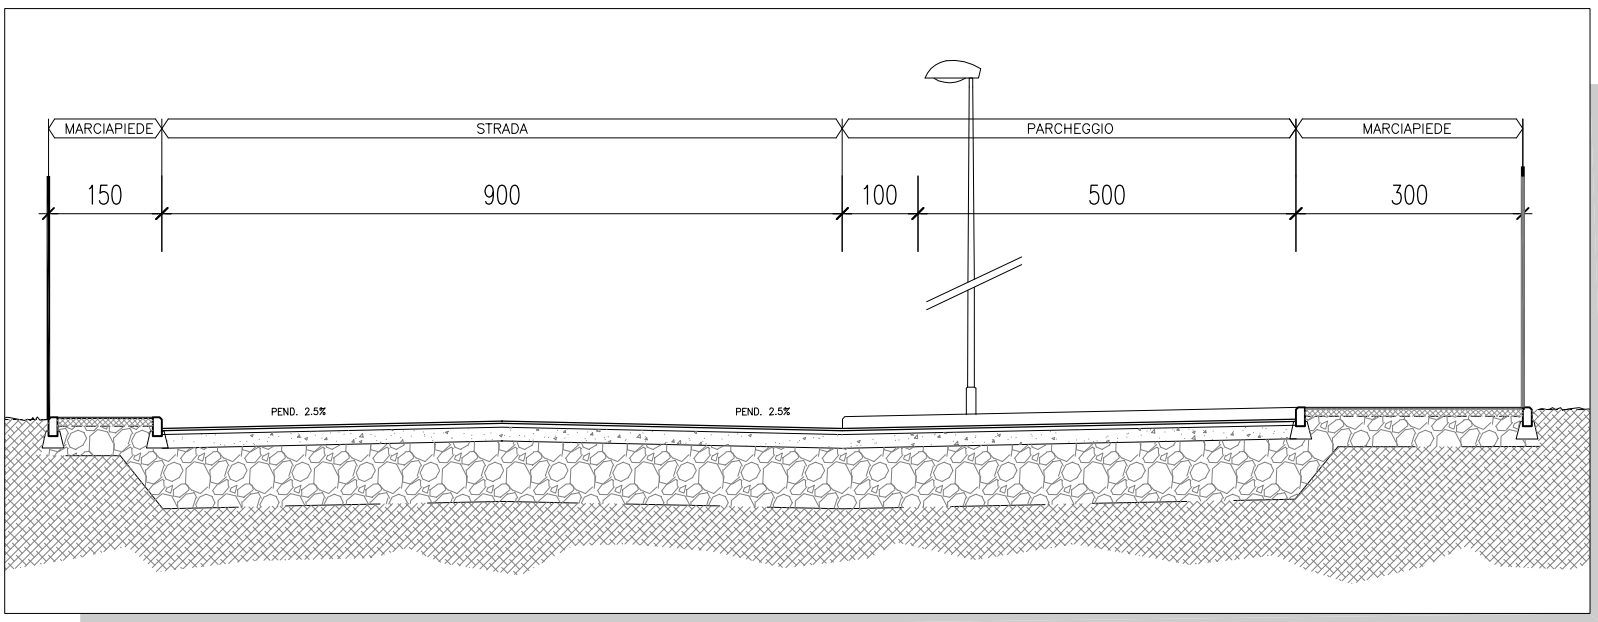


SEZIONE G-G Scala 1:100

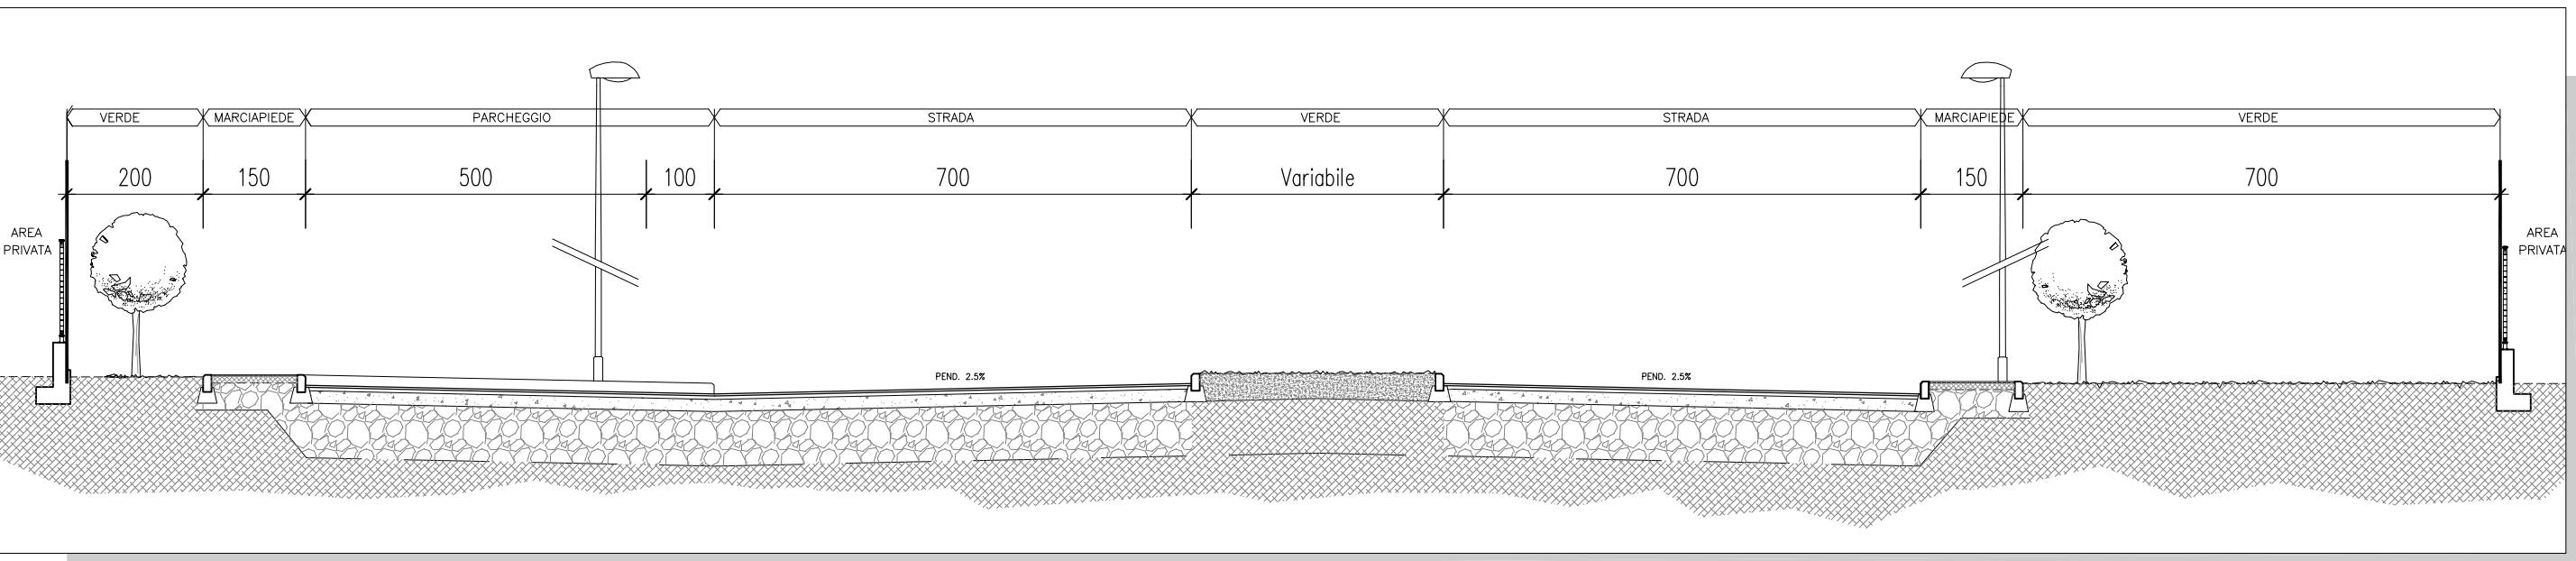

SEZIONE H-H Scala 1:100

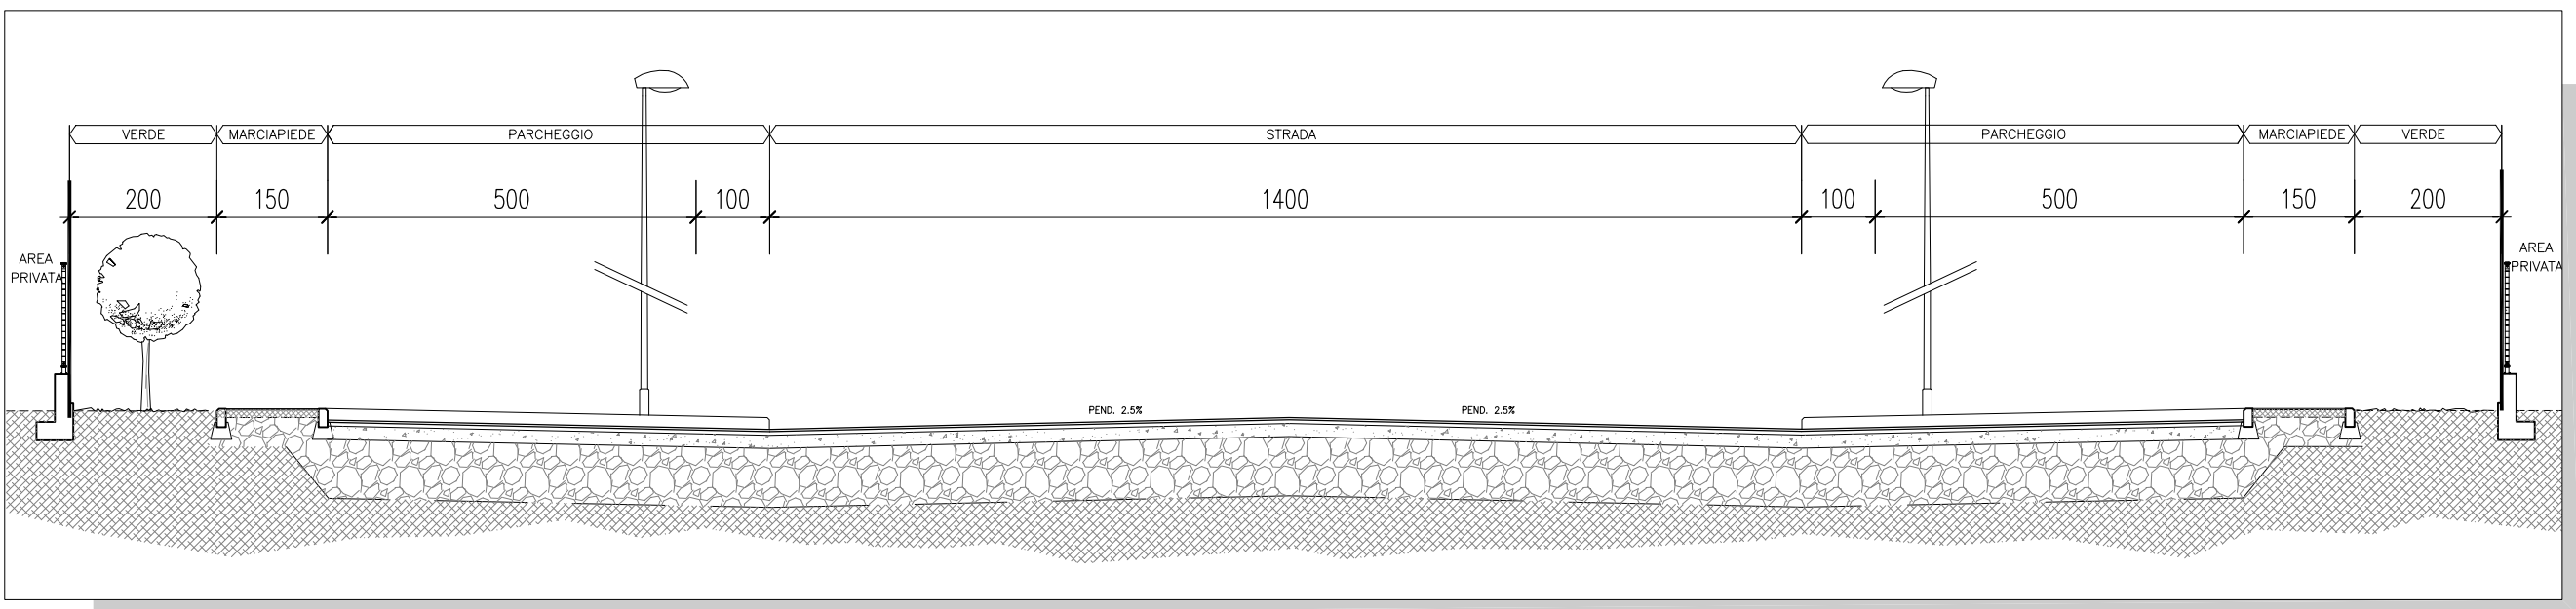


SEZIONE I-I Scala 1:100

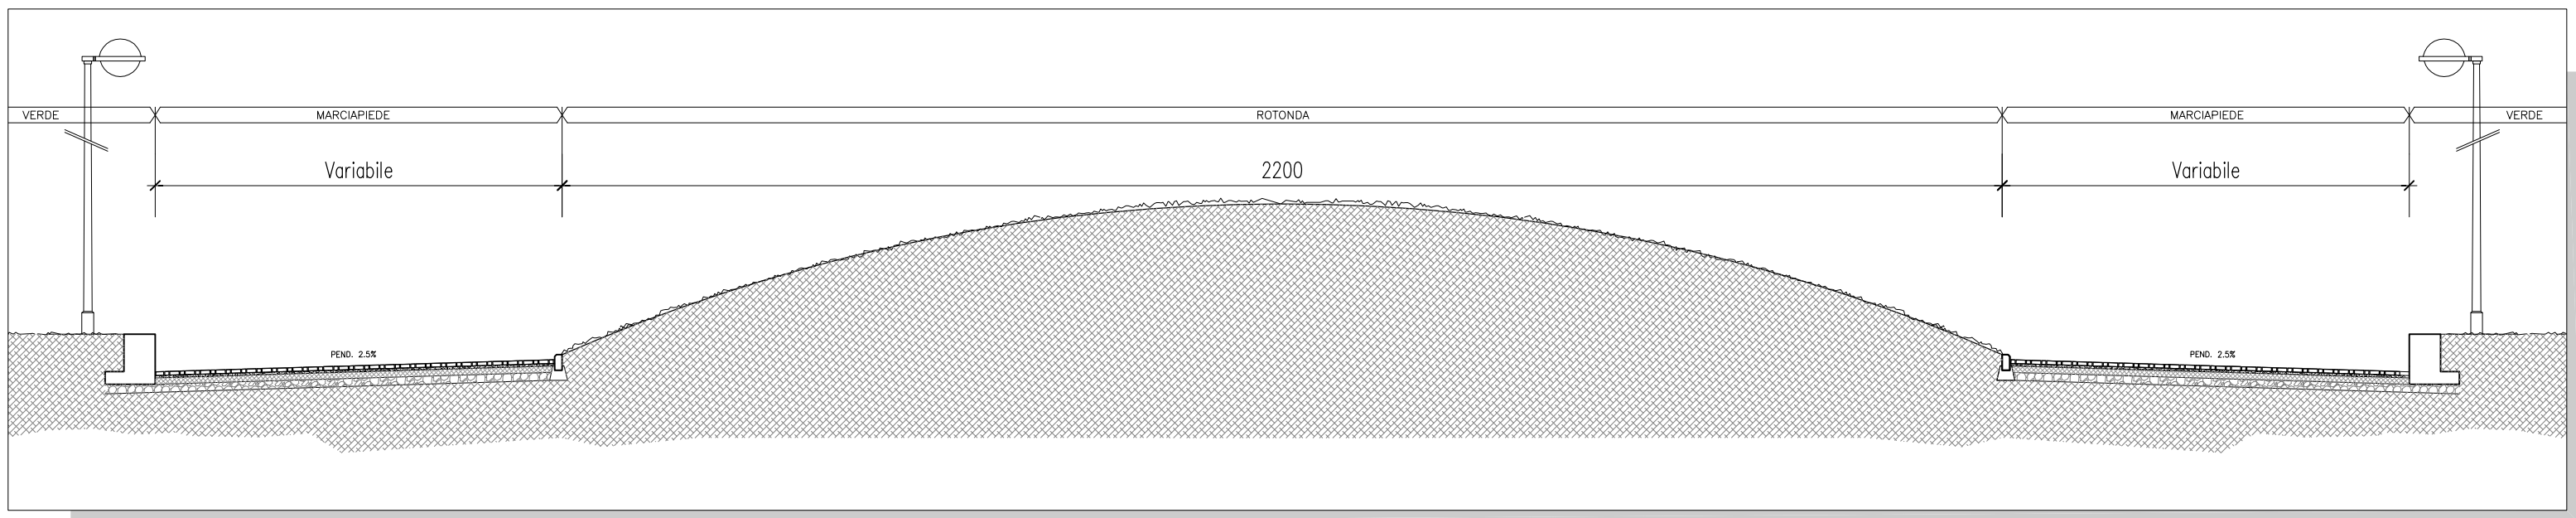

SEZIONE L-L Scala 1:100

COMUNE DI NICHELINO
PROVINCIA DI TORINO

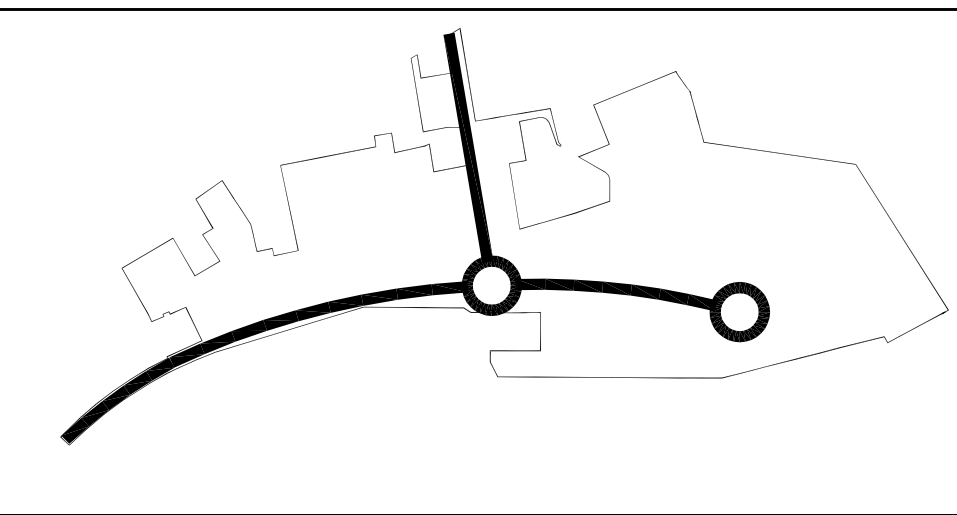

PIANO PER INSEDIAMENTI PRODUTTIVI P.I.P. 4 Completamento

Legge 22/10/1971 n. 865 ex art. 34

Legge 22/10/1971 n. 865 art. 27

Legge Regionale 05/12/1977 n. 56 art. 42 e s.m.i.

Adozione del:

Approvazione: deliberazione C.C. n. del



Amministratore:

Luca Remmert
Corso Marconi n° 10-10125 Torino
Tel.011 0676904 Fax.0110676632
P.I. 09969560011

Città di Nichelino:

Il Sindaco:

L'Assessore all'Urbanistica:

Il Segretario Comunale:

Il Responsabile del Procedimento:

Progetto

STUDIO MEDIAPOLIS s.r.l.

Piazza Mela Torina n. 7-10123 TORINO

Tel.0118127837- Fax.0118127819

Ing. Silvano VEDELAGO

Scala

commesso

note

Scala

commesso

note

Scala

commesso

note

Scala

commesso

note

Scala

commesso

note