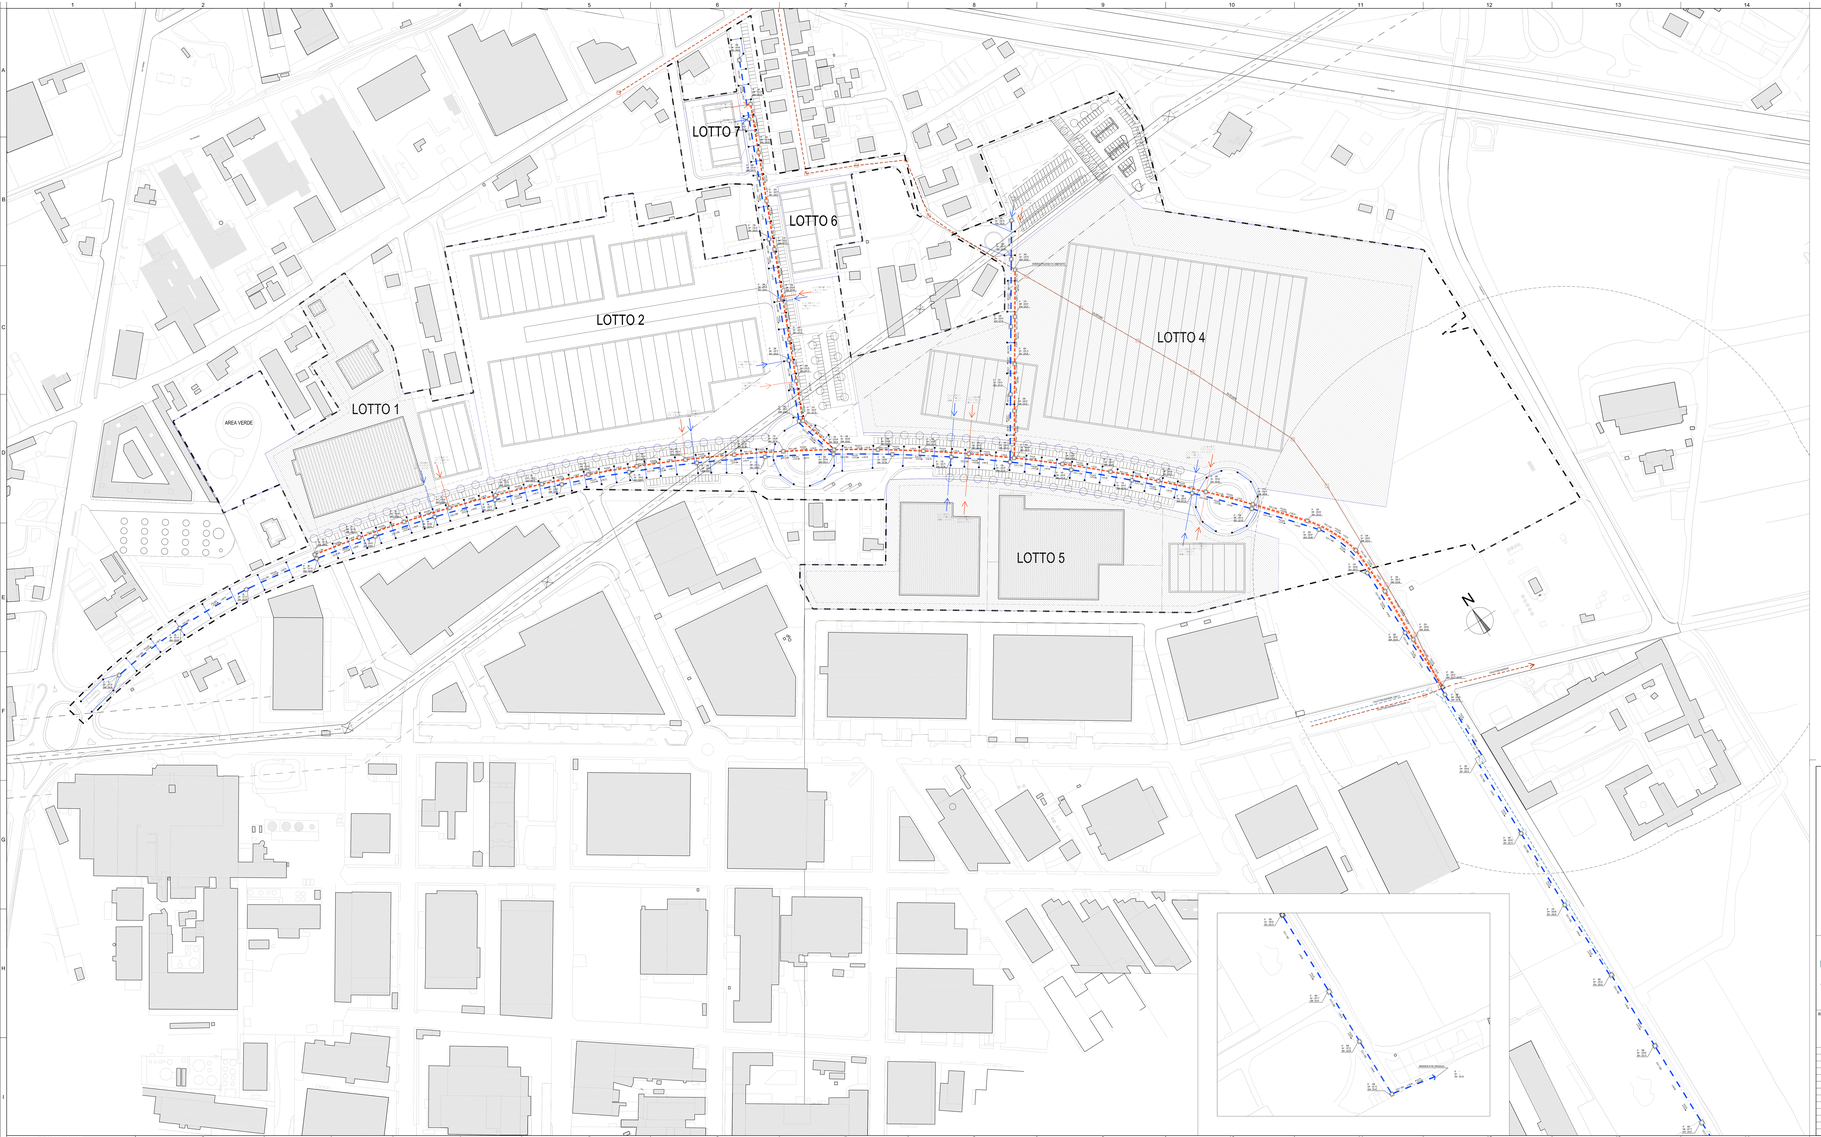

LEGENDA

- NUMERO QUOTA/N.POZZETTO
- QUOTA TERRENO
- QUOTA FONDO SCORREVOLE
- RETE FOGNATURA NERA ESISTENTE
- RETE FOGNATURA NERA ESISTENTE DA DEMOLIRE
- RETE FOGNATURA BIANCA ESISTENTE
- RETE FOGNATURA NERA REALIZZATA
- RETE FOGNATURA BIANCA REALIZZATA
- CADITOIE
- POZZETTO DI ISPEZIONE

COMUNE DI NICHELINO
PROVINCIA DI TORINO

PIANO PER INSEDIAMENTI PRODUTTIVI P.I.P. 4 Completamento

Legge 22/10/1971 n. 865 art. 24
Legge 22/10/1971 n. 865 art. 27
Legge Regionale 05/12/1977 n. 56 art. 42 e s.m.i.
Adottata dal
Approvazione definitiva(con C.C. n. del

Sviluppo Investimenti Territorio
Amministratore
Luca Manoni
Corso Marconi n° 10-10125 Torino
Tel.011 3978864 Fax.011/3978832
P. I. 09895660011

CMA di Nichelino:
Il Sindaco: G. Tolardo
L'Assessore all'Urbanistica: E. Gorno
Il Segretario Comunale: F. Ghirlanno
Il Responsabile del Procedimento: M. Pisano

Progetto: STUDIO MEDIAPOLIS s.r.l.
Piazza Bodoni, Torino, T. 011/837.1999/2
Fax 011/812.76.27 - Fax 011/812.76.14
Ing. Silvano VEGLIACH

documento: PIANO PER INSEDIAMENTI PRODUTTIVI P.I.P. 4 Completamento RETE FOGNATURA BIANCA E NERA PLANIMETRIA GENERALE

tavola: 1 - 1 / 1 - C

scala: 1:1000 - 1:500

commessa: 1/05-CONS

codificazione: -

rete: -

0						
fase/rev.	data	oggetto	compilato	modific.	verificato	approvato
file			gen			

Il presente disegno è di proprietà esclusiva e non può essere divulgato o riprodotto senza nulla precedentemente ceduto autorizzazione di scritta dell'Ing. Luca MANONI

STUDIO MEDIAPOLIS s.r.l. - AutoCAD DIN 840-SHEMEN