PLANIMETRIA GENERALE
Con superficie in cessione

SCALA 1:500

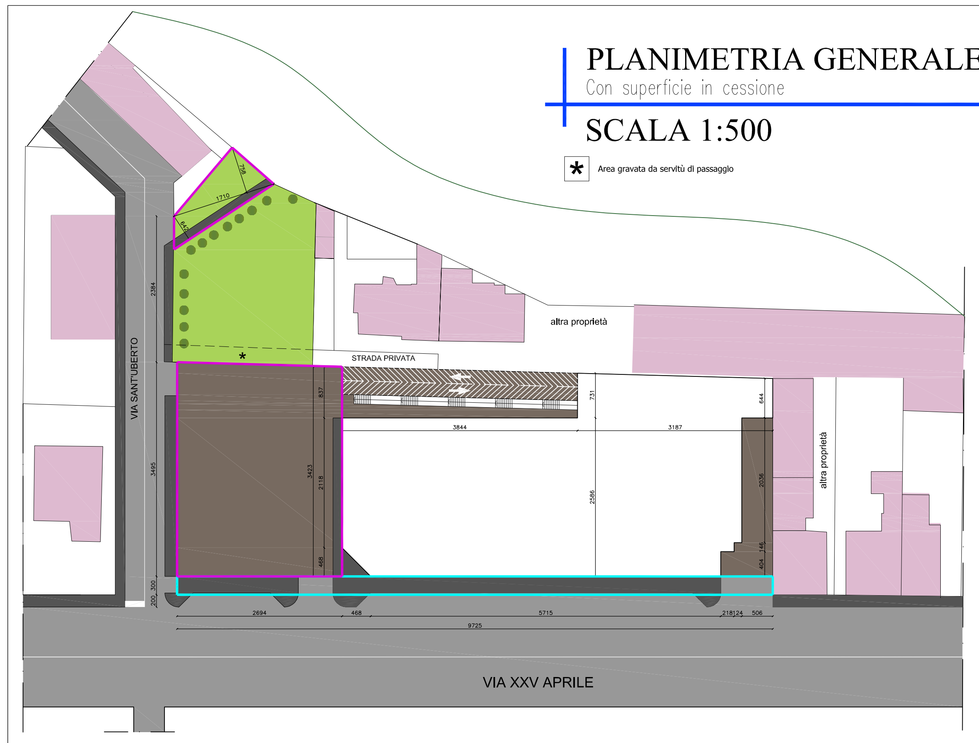

LEGENDA

Superficie territoriale	4.266,78 mq
Superficie fondiaria	3.975,03 mq
Sup. viabilità Via XXV Aprile	291,75 mq
Sup. in cessione ed assoggettata ad uso pubblico	1.051,62 mq
Verde in terra piena	596,32 mq
Fabbricati limitrofi ed adiacenti	
Superficie di parcamento	
Marciapiedi	
Struttura esistente	
Struttura in demolizione	
Struttura in costruzione	
Sagoma di massimo ingombro	

Sezione - SCALA 1:200

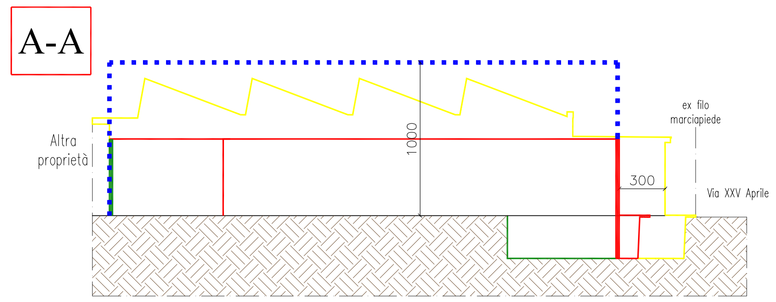

Sagoma degli ingobri - SCALA 1:200

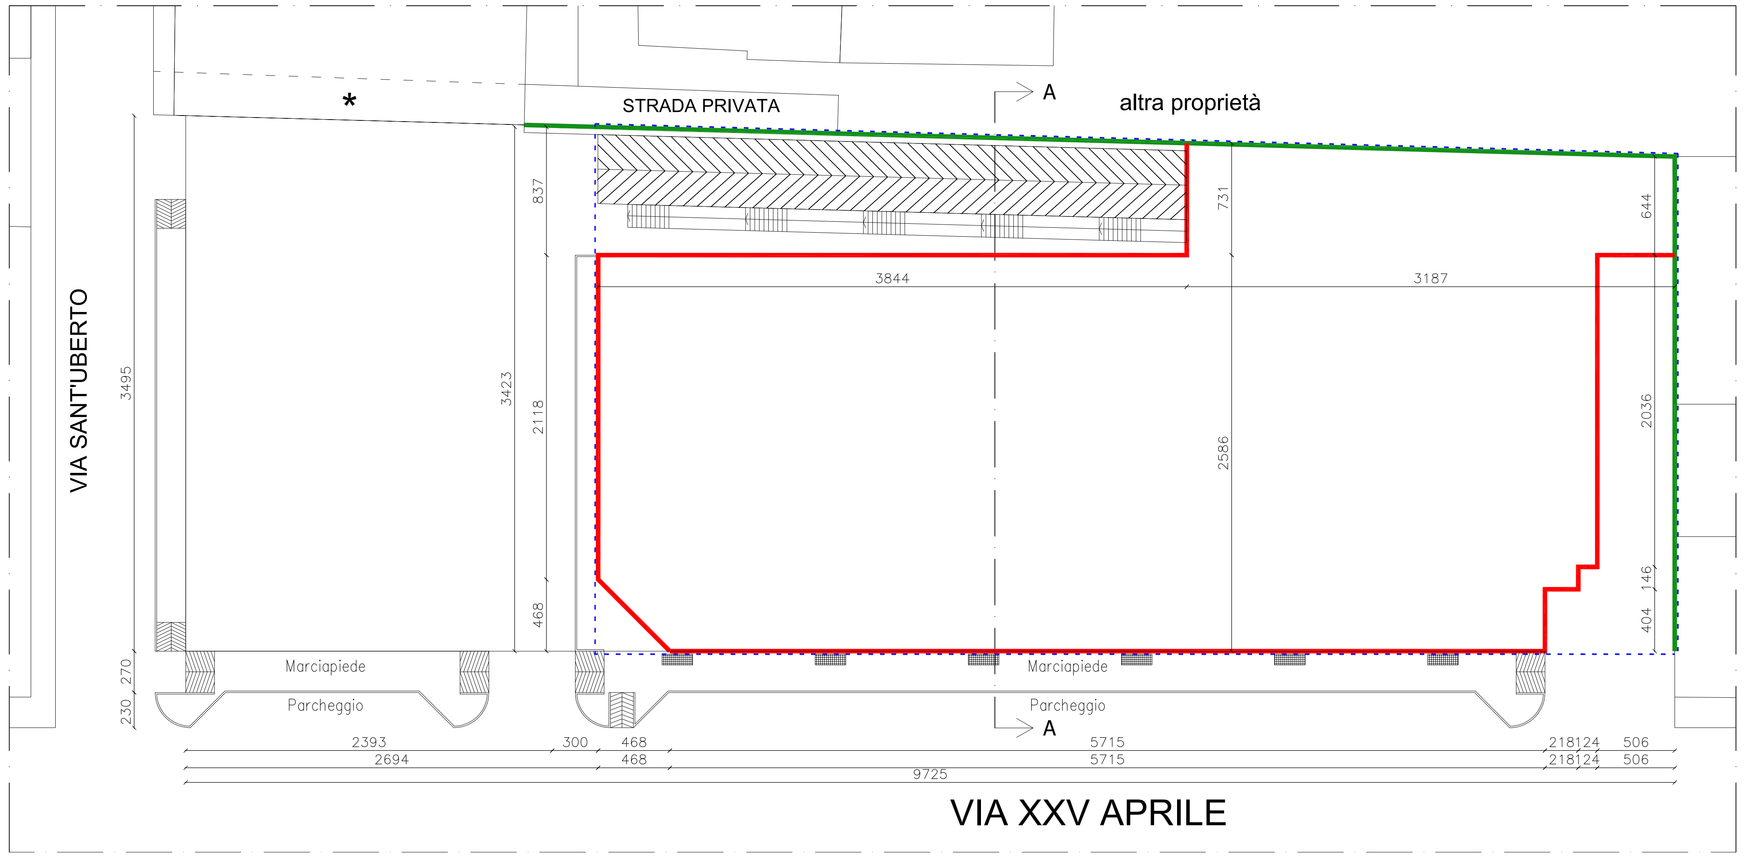

COMUNE DI NICHELINO
PROVINCIA di TORINO

IMMOBILE
sito in VIA XXV APRILE 166
INTERVENTO CONVENZIONATO - PEC
Variante al PEC n. 118 del 07/08/2012

PROPRIETA': Soc. BOCCA E MALANDRONE - SUNEBO p.A.
Via XXV Aprile, 166 – Nichelino (TO)

OGGETTO: **SAGOMA INGOMBRI e AREE IN CESSIONE**
Pianta e sezioni

PROGETTISTA: ing. FRANCESCO TRIA
VIA PASSALACQUA 6 TORINO
TEL. 011.56.28.663 – email: tria.ingfranco@gmail.com
C.F. TRI FNC 51S12A225Z

TAV. 4V

DATA: MAGGIO 2015