

REGIONE PIEMONTE

Città di Nichelino

Provincia di Torino

VARIANTE AL

PIANO ESECUTIVO CONVENZIONATO

UNITARIO

stipulato con atto rep. 9585 del 22/9/2009

a rogito Notaio De Luca

DISTRETTO DR1 - AREA n°122

ZONA BR2a del P.R.G.C.

VIA MARCONI

OGGETTO:

OPERE DI URBANIZZAZIONE A SCOMPUTO DI ONERI (art. 9 Convenzione) - PROGETTO PRELIMINARE

RIQUALIFICAZIONE FOGNATURA DI VIA MARCONI:

- PLANIMETRIA GENERALE DELLO STATO DI FATTO

- DOCUMENTAZIONE FOTOGRAFICA

I Proponenti:

Il Progettista:

Ing. Carmelo RINALDIS

TAV. 1urb

Data: ott. 2017

Scala: VARIE

Rif:

Elaborazioni grafiche VARIN 2 srl

Via XXV Aprile, 20 - Nichelino (TO)


LEGENDA

Fabbricati esistenti nell'intorno


tipologia e n° di piani

Cono ottico

1° TRATTO

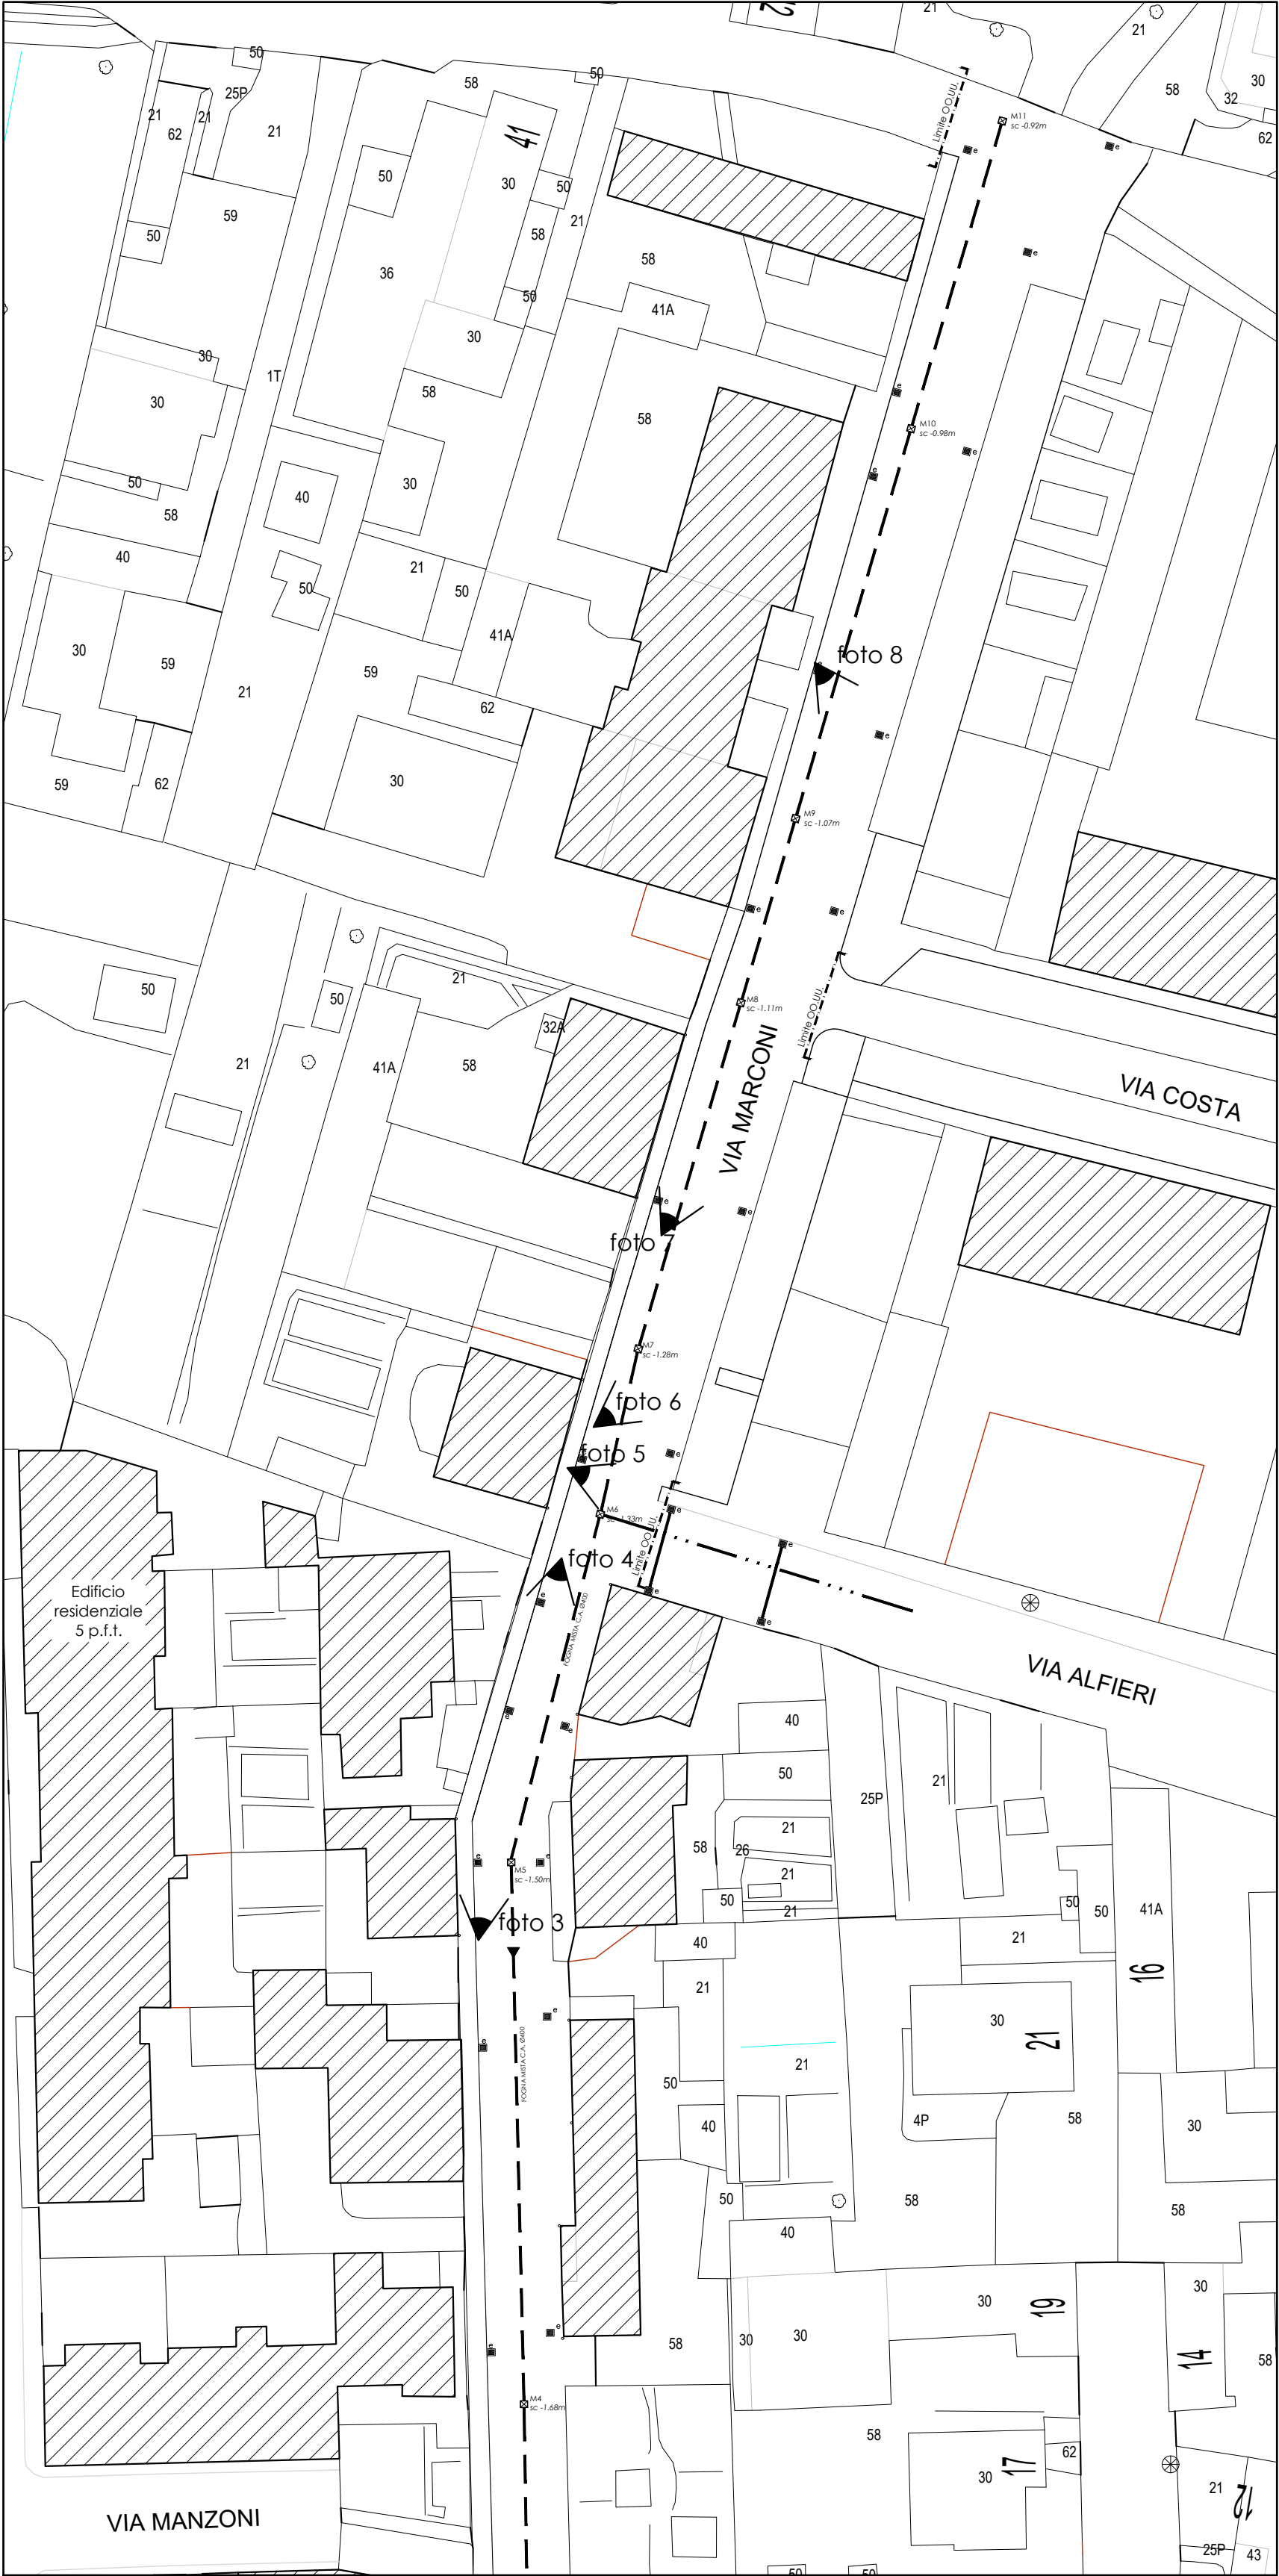

2° TRATTO

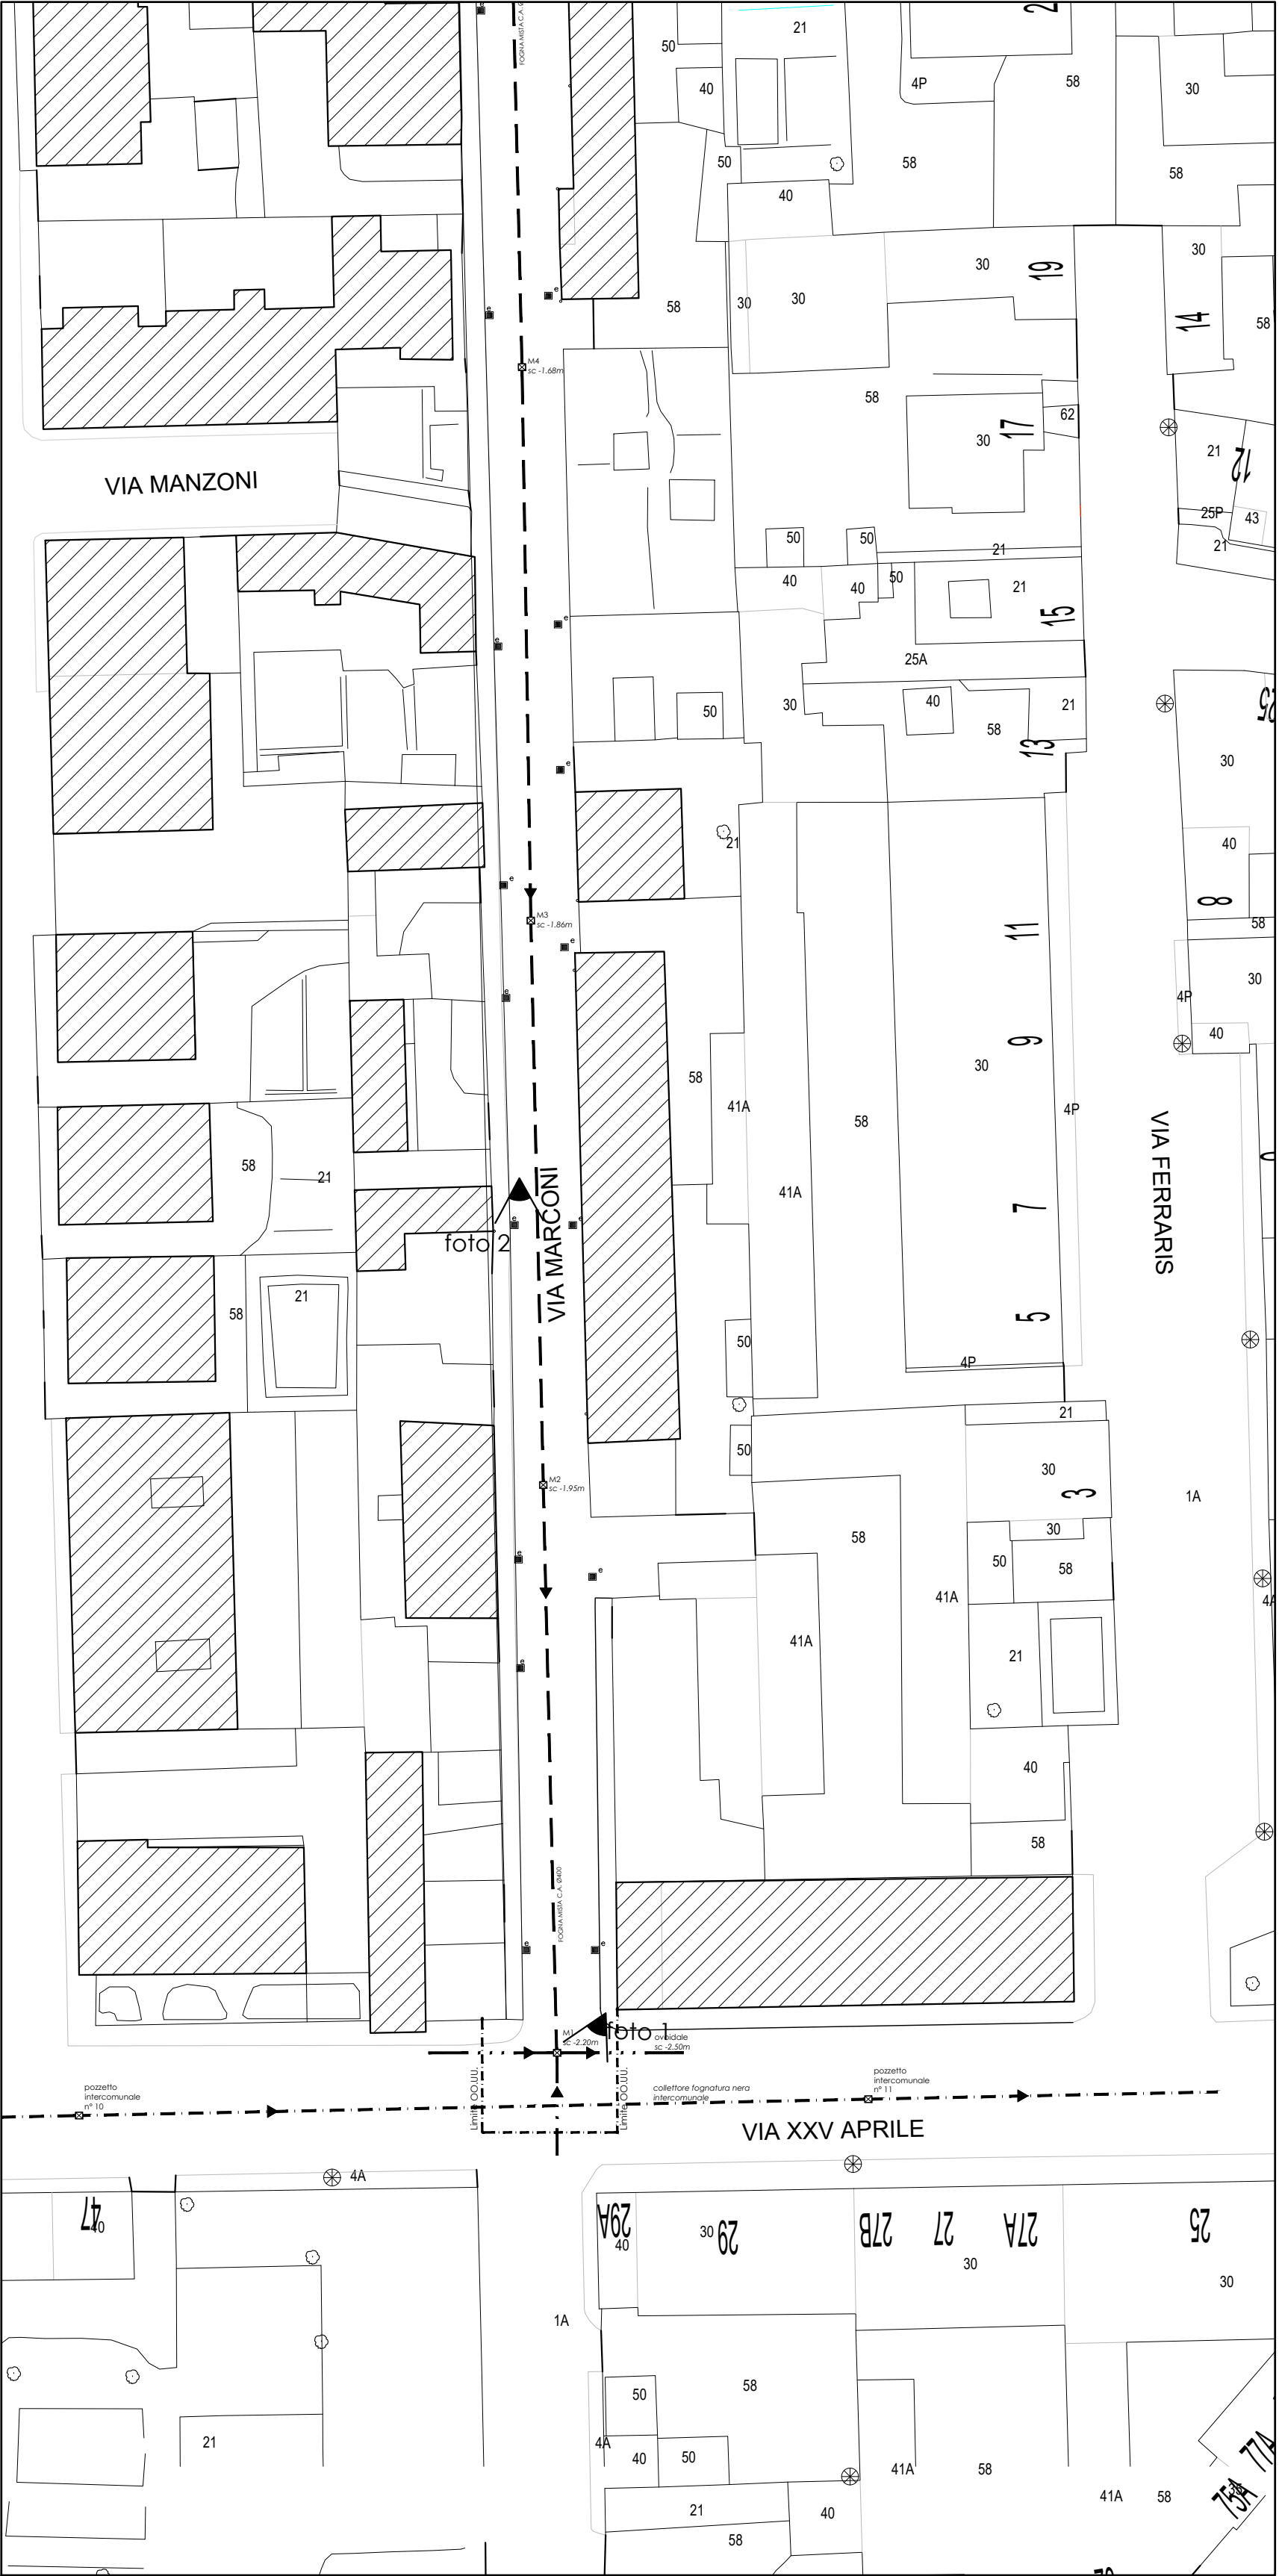

DOCUMENTAZIONE FOTOGRAFICA



Foto n°1



Foto n°2



Foto pozzetto ME2



Foto n°3



Foto n°4



Foto pozzetto ME3



Foto n°5



Foto n°6



Foto pozzetto ME4



Foto n°7

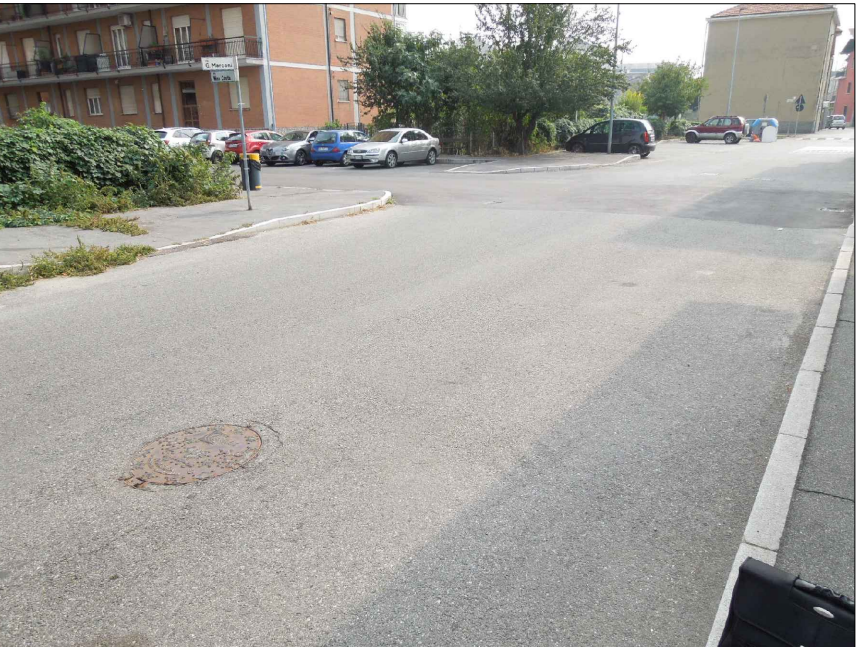


Foto n°8



Foto pozzetto ME9